


Struttura CAMPATE MULTIPLE
con PALO INTERMEDIO SINGOLO

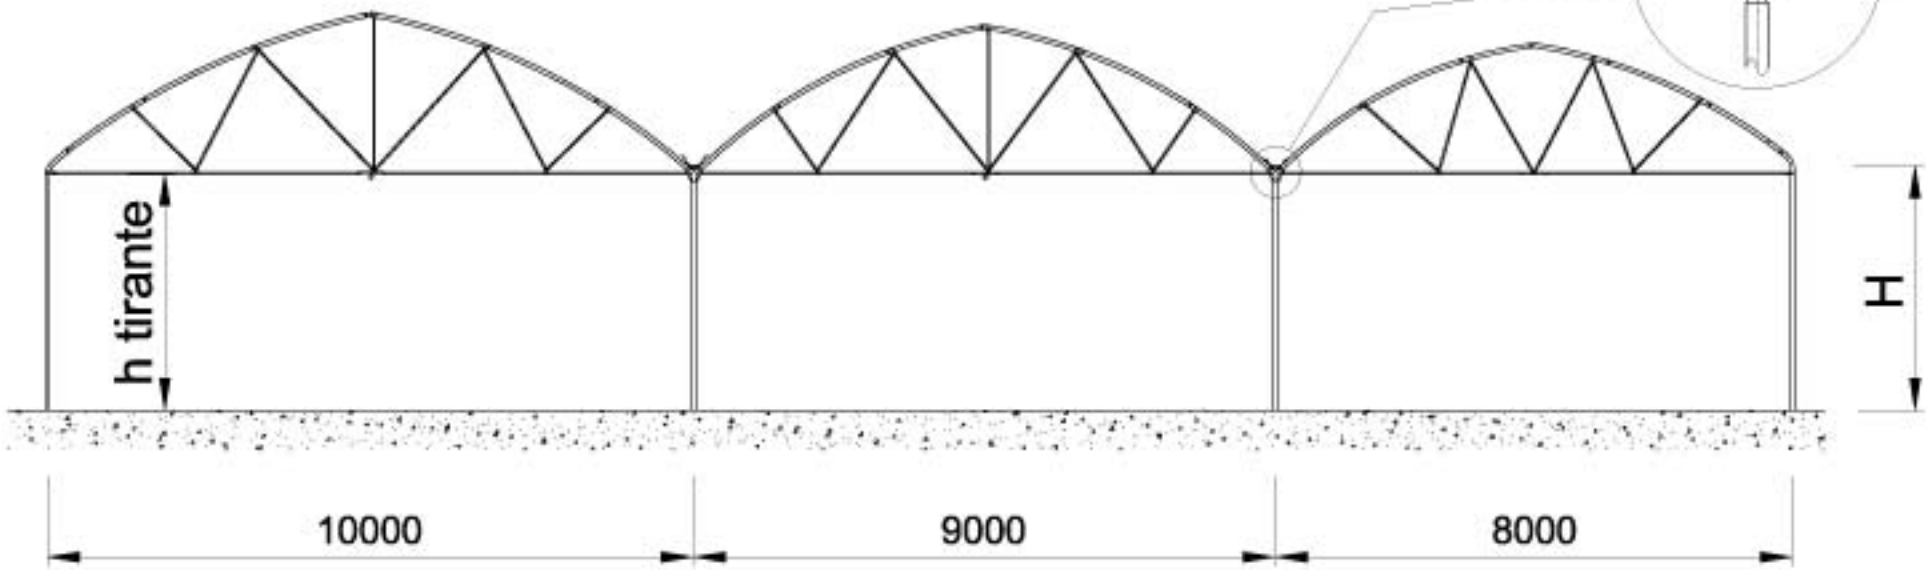

Struttura CAMPATE MULTIPLE
con PALO INTERMEDIO DOPPIO

